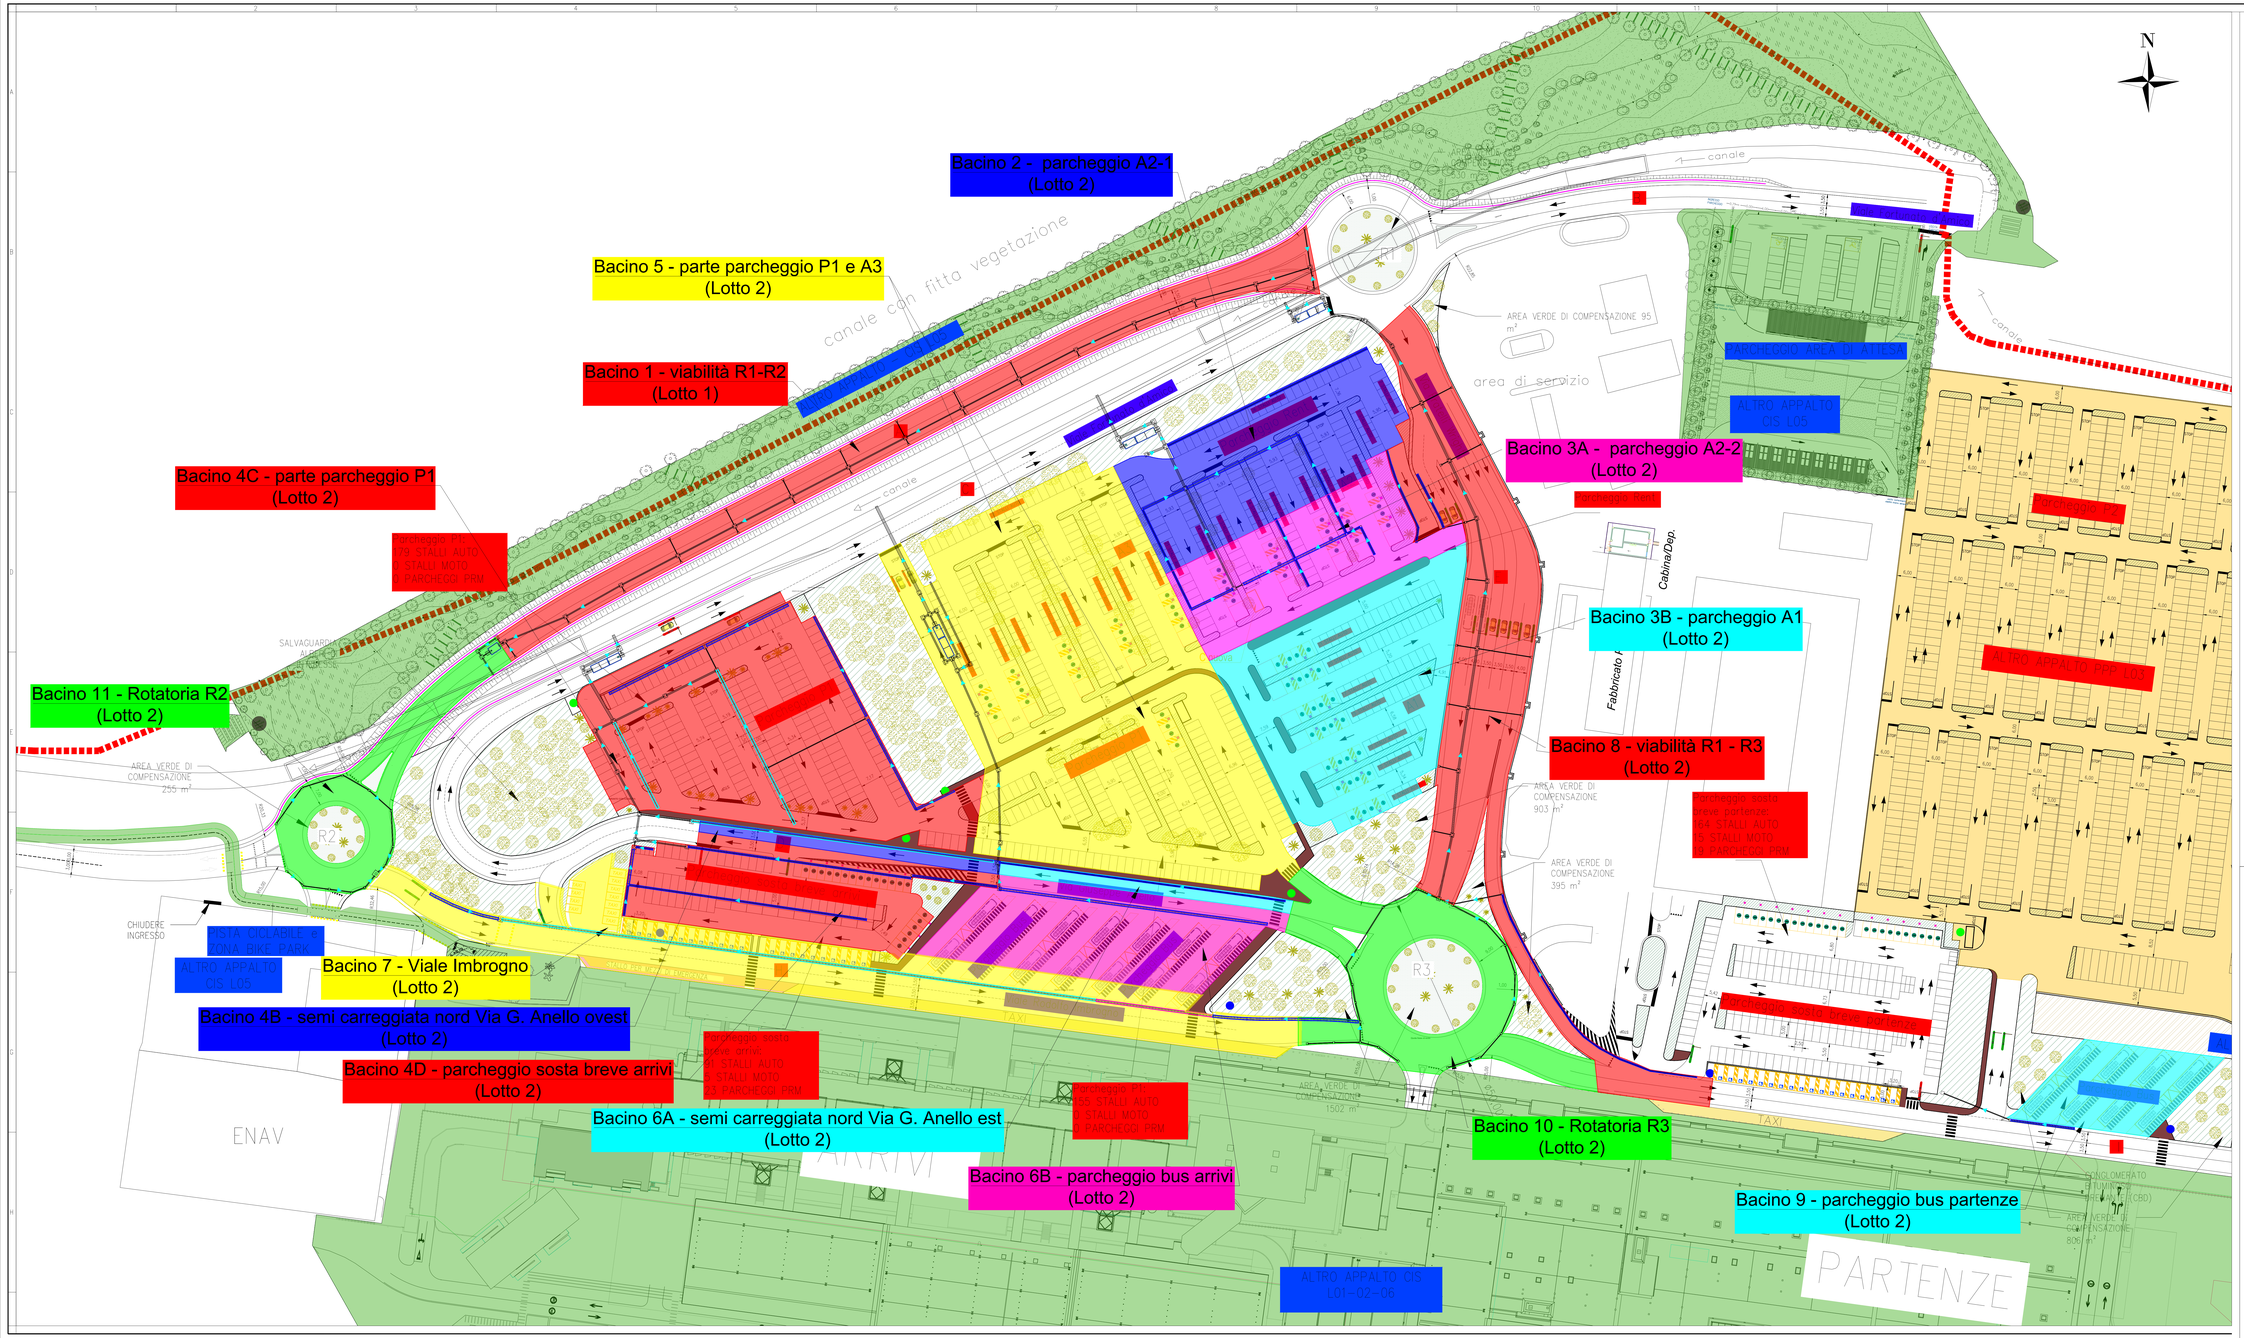

LEGENDA

- Flusso
- Canalette di progetto
- Canalette esistenti da mantenere, con griglia in CA (da sostituire)
- Canalette esistenti da mantenere, con griglia in ghisa (da mantenere)
- Reti di progetto

N.B.: Per maggiori informazioni si rimanda agli elaborati di dettaglio:
Planimetrie (PET00ID00IDRPL06-16), Particolari costruttivi (PET00ID00IDRTST01)

Finanziato dall'Unione europea NextGenerationEU

Ministero dell'Economia e delle Finanze

Ministero delle Infrastrutture e dei Trasporti

REGIONE CALABRIA

Ministero dell'Ambiente e della Sicurezza Energetica

MINISTERO DELL'INTERNO

Mims Ministero delle Infrastrutture e dei Trasporti

INVITALIA L'AGENZIA PER LO SVILUPPO

Aggiudicataria servizio di ingegneria e architettura dell'Agenzia nazionale per l'attrazione degli investimenti e lo sviluppo d'impresa S.p.A. "Invitalia" in quella di CENTRALE DI COMMITTENZA prot. n. 0000750 del 20.06.2023

ENAC Ente Nazionale Aviazione Civile

AEROPORTO CIVILE DI LAMEZIA TERME (CZ)

SACAL Società Aeroportuale Calabrese

REGOLAMENTO (UE) 139/2014 - CERTIFICAZIONE AEROPORTO E REGOLAMENTO (UE) 2015/1998

A.U. - Accountable Manager	Maintenance Manager	CIRCOLARE ENAC APT-16
Dott. Marco FRANCHINI	Ing. Filippo MALAFARINA	Post Holder Progettazione Ing. Stefania RAMONDO

S.A.CAL. S.p.A. Società Aeroportuale Calabrese

PROGETTO ESECUTIVO
(Codice Appalti D. Lgs 36/2023)

Progetto: "Riqualifica della viabilità e delle aree di sosta" dell'aeroporto di Lamezia Terme - CIS L03.
-CIG: 9906072235; CUP: H94G22000040009
Contratto istituzionale di sviluppo "CIS Lamezia"
Contributo MIMS - Piano Nazionale Complementare - Fondi CIS scheda L03
CONTRATTO SIA SACAL prot. n. 0073328/RFCA
PSA (Masterplan 2012-2027) approvazione ENAC nota n.107905 del 24.10.2017
ENAC "Scheda A" - L03 - parcheggi e viabilità

PROGETTISTA DELL'OPERA Ing. Andrea Berinceau di Caravacio	Network Ingegneria Srl Via F. Turati 71 - Milano NEMESIS Ingegneri Guadagnuolo & Partners Srl Via A. Colacchi 19 - Lamezia Terme (CZ) Ing. Andrea Berinceau di Caravacio Dott. Geol. Gianluigi Mazzitti Geom. Salvatore Cipolla Ing. Elisa Ciapparoni Geom. Jari Salce
GEOLOGI Dott. Geol. Gianluigi Mazzitti - Dott. Geol. Pierluigi Artese	
COORDINATORE DELLA SICUREZZA IN FASE DI PROGETTAZIONE Geom. Salvatore Cipolla	Ing. Alessandro Guadagnuolo Ing. Luigi Guadagnuolo
BIM MANAGER Arch. Marcella Biasi	
RESPONSABILE UNICO DEL PROGETTO Ing. Matteo Maestrianni	SGSA Srl Via Savoia km 8 - Corato (Ba) Dott. Geol. Gianluigi Mazzitti Dott. Geol. Pierluigi Artese

ORDINE DEGLI INGEGNERI DELLA PROVINCIA DI CATANZARO
DOTT. ING. R. ANDREA BENINCASA
N° CATANZARO 1982

OGGETTO ELABORATO: PLANIMETRIA GENERALE RETE IDRAULICA

Approvazione ENAC

Riferimento Elaborato	Data	Scala	Codice elaborato	Rev.
	DICEMBRE 2025	1:500	P E T 0 0 I D 0 0 I D R P L 0 3	A

REVISIONI	REV.	DATA	DESCRIZIONE	REDATTO	CONTROLLATO	APPROVATO
	D					
	C					
	B					
	A	DICEMBRE 2025	EMISSIONE	A. GUADAGNOLO	A. GUADAGNOLO	A. BENINCASA